

ΕΦΗΜΕΡΙΣ ΤΗΣ ΚΥΒΕΡΝΗΣΕΩΣ
ΤΗΣ ΕΛΛΗΝΙΚΗΣ ΔΗΜΟΚΡΑΤΙΑΣ

ΕΝ ΑΘΗΝΑΙΣ ΤΗ, 1 ΑΠΡΙΛΙΟΥ 1976 | ΤΕΥΧΟΣ ΤΕΤΑΡΤΟΝ | ΑΡΙΘΜΟΣ ΦΥΛΛΟΥ 97

ΠΕΡΙΕΧΟΜΕΝΑ

ΠΟΛΕΟΔΟΜΙΑ

ΑΠΟΦΑΣΕΙΣ

ΑΝΑΚΟΙΝΩΣΕΙΣ

ΠΟΛΕΟΔΟΜΙΑ

ΑΠΟΦΑΣΕΙΣ

Ἀριθ. ΤΥ/13735. (1)

Περὶ ἐπεκτάσεως ρυμοτομικοῦ σχεδίου Λουτροῦ Νομοῦ Αἰτωλίας καὶ Ἀκαρνανίας.

Ο ΝΟΜΑΡΧΗΣ ΑΙΤΩΛΙΑΣ ΚΑΙ ΑΚΑΡΝΑΝΙΑΣ

Ἔχοντες ὑπ' ὄψει:


1) Τὰς διατάξεις τοῦ Ν. 3200/55 «περὶ Διοικητικῆς ἀποκεντρώσεως», 2) τὰς διατάξεις τοῦ ἀπὸ 20.6.1955 Β. Δ/τος «περὶ ἐξαιρέσεως ἀπὸ τῆς κατὰ τὴν παράγραφον 1 τοῦ ἄρθρου 1 τοῦ Ν. 3200/55 ἁρμοδιότητος τοῦ Ὑπουργείου Δημοσίων Ἔργων», 3) τὰς διατάξεις τοῦ 863/70 Β. Δ/τος «περὶ διαρθρώσεως τοῦ Ὑπουργείου Συγκοινωνιῶν καὶ Δημοσίων Ἔργων» ὡς τοῦτο ἐτροποποιήθη διὰ τοῦ ὑπ' ἀριθ. 572/1967 Β. Δ/τος. 4) τὰς διατάξεις τοῦ ὑπ' ἀριθ. 532/70 Ν. Δ/τος «περὶ Διοικητικῆς ἀποκεντρώσεως», 5) τὰς διατάξεις τοῦ 712/70 Β. Δ/τος ὡς ἐτροποποιήθη καὶ συνεπληρώθη διὰ τῶν ὑπ' ἀριθ. 677/71 καὶ 198/72 Β. Δ., 6) τὴν ὑπ' ἀριθ. Α7/16/11/7.10.1970 κοινὴν ἀπόφασιν τῶν Ὑπουργῶν περὶ ὀργανώσεως τῶν Περιφερειακῶν Ὑπηρεσιῶν τοῦ ΥΠ.Δ.Ε., 7) τὴν ὑπ' ἀριθ. Α9/1—8/3/9.8.1971 κοινὴν ἐγκύκλιον τῶν Πρωθυπουργοῦ, Ἀντιπροέδρου καὶ Ὑπουργοῦ τῶν Ἐσωτερικῶν περὶ ὀργανώσεως τῶν Νομαρχιῶν, 8) τὸν Α.Ν. 314/68, 9) τὴν σύμφωνον γνώμην τοῦ Περιφερειακοῦ Συμβουλίου Δημ. Ἔργων, τμήματος Νομοῦ Αἰτωλ/νίας, διατυπωθεῖσαν ἐν τῇ ὑπ' ἀριθ. 30/1975 (θέμα 12ον) πρακτικῷ αὐτοῦ, ἀποφασίζομεν:

Ἐγκρίνομεν τὴν ἐπέκτασιν τοῦ ρυμοτομικοῦ σχεδίου Λουτροῦ Βάλτου, ὡς αὕτη ἐμφαίνεται εἰς τὸ ἀπὸ Ἀπριλίου 1972, καὶ ὑπὸ κλίμακα 1:1000 τοπογραφικὸν διάγραμμα τοῦ ἀρχιτέκτονος μηχανικοῦ Σπυρ. Γουρζῆ, θεωρηθέντος ὑπὸ τοῦ Προϊσταμένου τῆς ΔΤΥ, καὶ μὲ τοὺς ἐν αὐτῷ ὅρους δομήσεως.

Ἡ παροῦσα δημοσιευθήτω διὰ τῆς Ἐφημερίδος τῆς Κυβερνήσεως.

Ἐν Μεσολογγίῳ τῇ 13 Ἰανουαρίου 1976

Ὁ Νομάρχης
ΑΛΕΞΑΝΔΡΟΣ ΖΑΡΚΑΔΑΣ

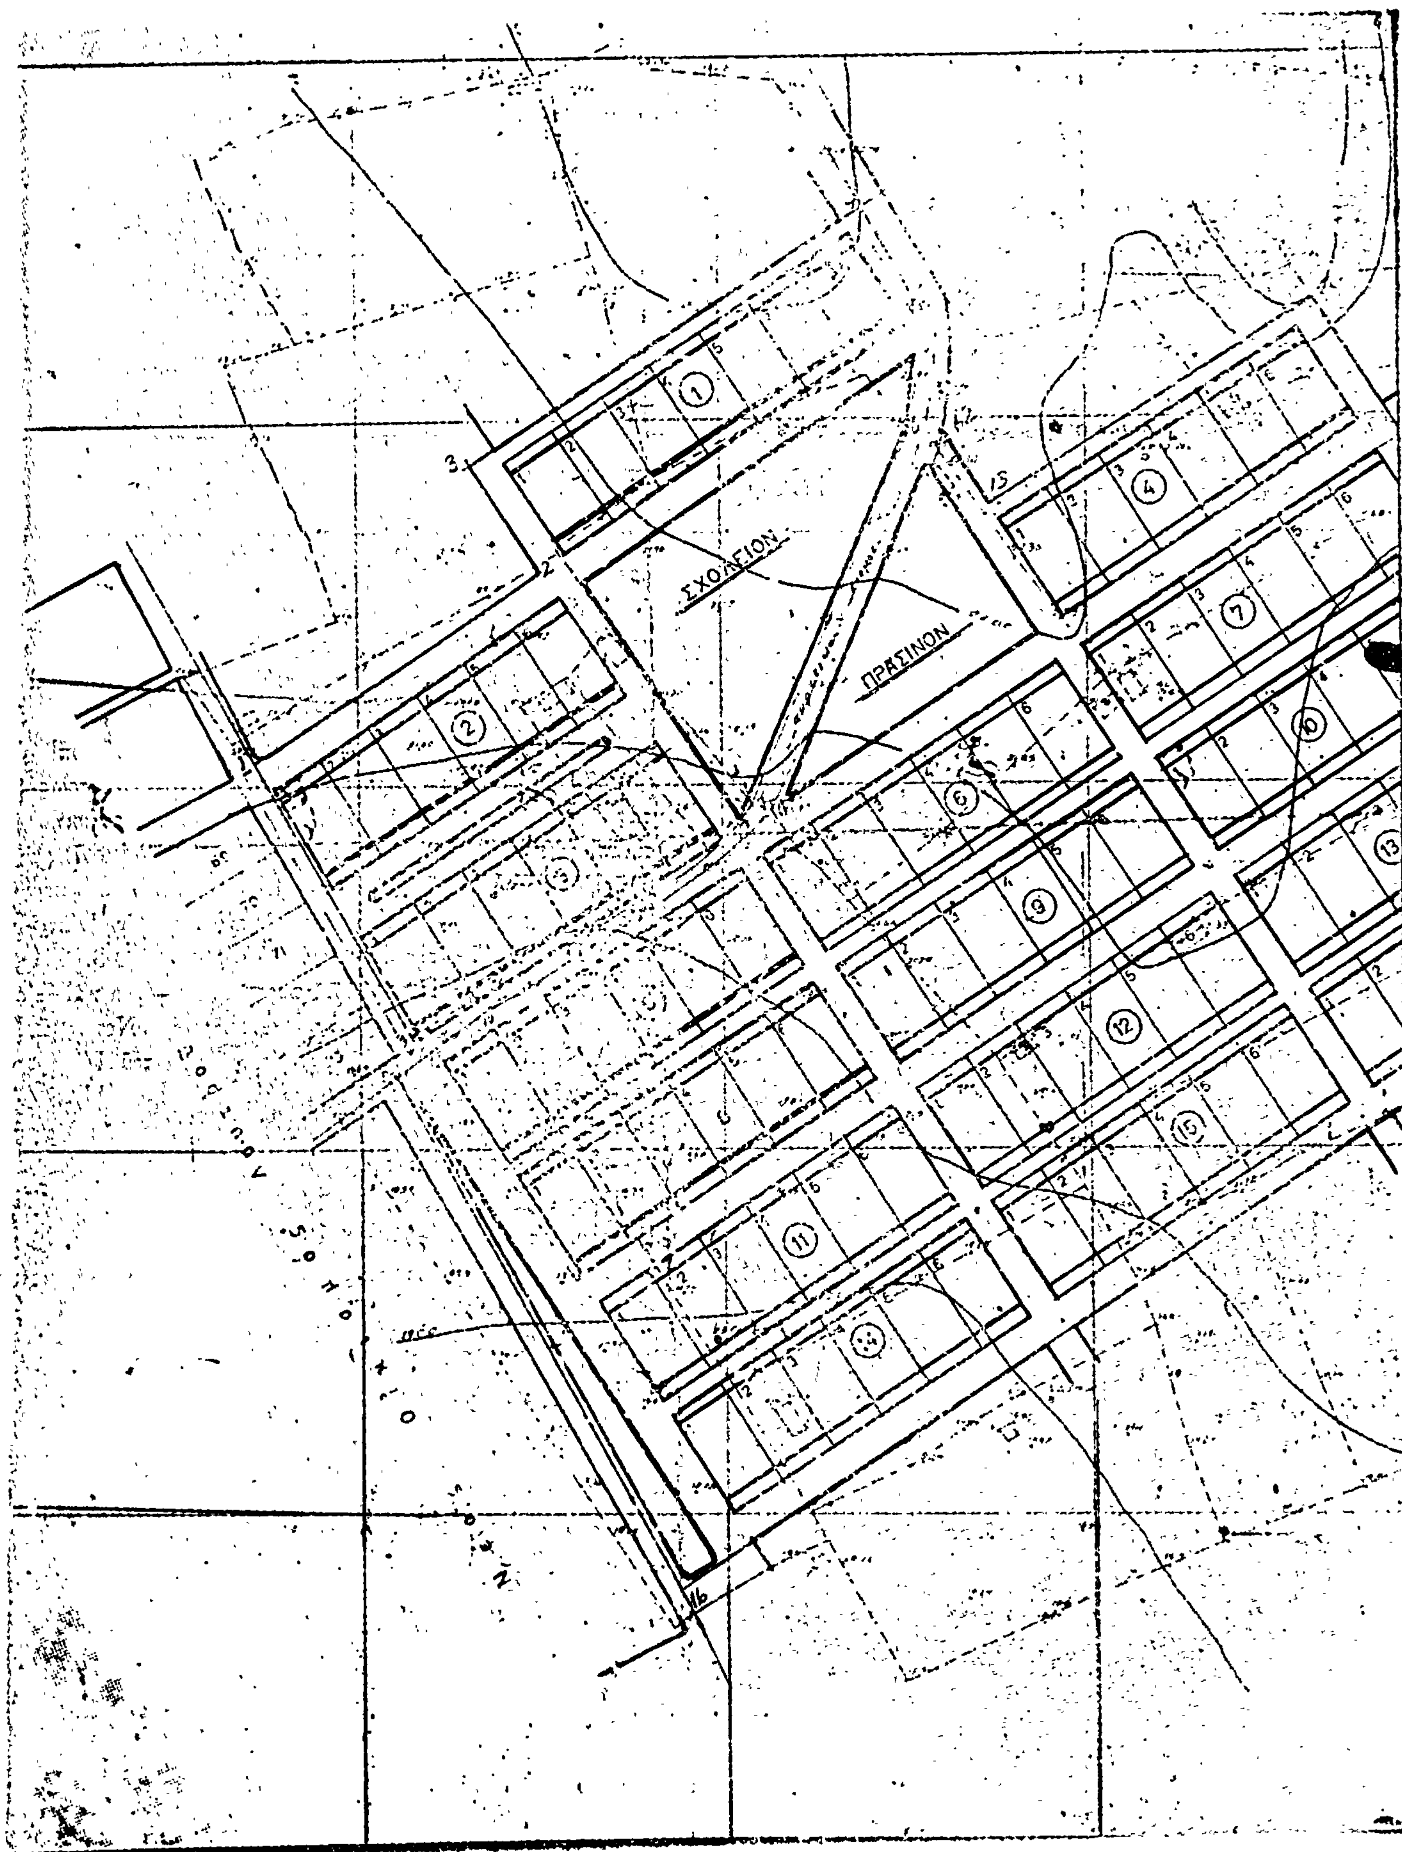
ΣΧΟΛΕΙΟΝ
ΠΡΑΣΙΝΟΝ

ΟΡΟΙ ΔΟΜΗΣΕΩΣ

ΕΘΕΩΡΗΘΗ 15/2/1976

ΥΠΟΥΡΓΕΙΟΝ

ΝΟΜΟΥ

15/2/76

ΛΟΥΤΡΟΝ

ΑΙΤΩΛ-ΝΙΑΣ

Αποτύπωσις κ. Κτηματογράφησις

ΚΛΙΜΑΞ 1:1000

Κατηρτίσθη συμφώνως τῇ ὑπ' ἀριθ. Ε' 14578/2574/70 ἀποφάσει τοῦ κ. ΥΠΟΥΡΓΟΥ ΔΗΜ. ΕΡΓΩΝ

Εργασία ὑπαίθρου τῇ 10-8-70

Εν Μεσολογγίῳ τῇ 10-8-70

Ο Ανάδοχος

ΧΡ. ΠΕΤΡΟΥ

ΠΟΛ. ΜΗΧ-ΚΟΣ

Ηλέγχθη	Ο Επιβλέψας
	ΤΟΠ. ΜΗΧ-ΚΟΣ
Εθεωρήθη	Ο Διευθ. Τ.Υ.Ν.

ΕΠΕΚΤΑΣΙΣ ΡΥΜΟΤΟΜΙΚΟΥ ΣΧΕΔΙΟΥ ΛΟΥΤΡΟΥ ΒΑΛΤΟΥ

Συνετάγη κατόπιν τῆς ὑπ' ἀριθ. Ε4922/220/71 Δ/γῆς Υ.Δ.Ε.

Εν Ι.Π. Μεσολογγίου Απρίλιος 1972

Ο Συντάξας

ΕΥΤ. ΓΟΥΡΖΗΣ

Αρχιτέκτων Δ.Ε.

ΕΘΕΩΡΗΘΗ

Εν Ι.Π. Μεσολογγίου τῇ

Ο Δ.Τ.Υ.Ν. Αιτωλίας

ΑΘΑΝ. ΤΣΑΜΑΛΟΥΚΑΣ

Ἀριθ. ΤΥ/1214. (2)

Περὶ τροποποιήσεως τοῦ ἐγκεκριμένου σχεδίου Ἀκρινῆς Νομοῦ Κοζάνης.

Ο ΝΟΜΑΡΧΗΣ ΚΟΖΑΝΗΣ

Ἔχοντες ὑπ' ὄψει:

1) Τὰς διατάξεις τοῦ ἀπὸ 17.7.1923 Π.Δ. «περὶ σχεδίων πόλεων κλπ.», ὡς μεταγενεστέρως ἐτροποποιήθησαν καὶ εἰδικώτερον τὰ ἄρθρα 3 καὶ 7 αὐτοῦ.

2) Τὰς διατάξεις τοῦ Ν.Δ. 1018/1.11.1971 περὶ τροποποιήσεως καὶ συμπληρώσεως τοῦ Α.Ν. 314/1968 «περὶ παροχῆς εἰς τὸν Ὑπουργὸν Βορείου Ἑλλάδος καὶ τοὺς Νομάρχας ἁρμοδιότητος ἐπὶ θεμάτων ἐγκρίσεως, ἐπεκτάσεως ἢ τροποποιήσεως σχεδίων πόλεων καὶ κωμῶν».

3) Τὸ ρυμοτομικὸν σχέδιον τῆς Ἀκρινῆς καὶ τὴν διανομὴν τοῦ ἔτους 1963 τὴν κυρωθεῖσαν διὰ τῆς ὑπ' ἀριθ. 43577/5.11.1965 ἀποφάσεως Νομάρχου Κοζάνης (ΦΕΚ 785/25.11.1965).

4) Τὴν ὑπ' ἀριθ. 371/1972 γνωμοδότησιν τοῦ Νομικοῦ Συμβουλίου τοῦ Κράτους συμφώνως πρὸς τὴν τελευταίαν παράγραφον τῆς ὁποίας ἡ ἁρμοδιότης τῆς τροποποιήσεως τῶν ρυμοτομικῶν σχεδίων, ἀγροτικῶν οἰκισμῶν ἀνήκει εἰς τὸ Ὑπουργεῖον Δημοσίων Ἔργων.

5) Τὴν ὑπ' ἀριθ. Τ.Υ. 38955/17.8.1973 ἀπόφασιν Νομάρχου Κοζάνης, δι' ἧς ἐτροποποιήθη τὸ ρυμοτομικὸν σχέδιον εἰς τὰ ὑπ' ἀριθ. 35 καὶ 36 Ο.Τ. καὶ μετετράπησαν ταῦτα εἰς χῶρον εἰδικοῦ προορισμοῦ καὶ δὴ Γυμναστηρίου.

6) Τὴν ὑπ' ἀριθ. 28/1975 ἀπόφασιν τοῦ Κοιν. Συμβουλίου Ἀκρινῆς ὅτι ἡ Κοινότης ἀδυνατεῖ νὰ ἀποζημιώσῃ τὰς ἐν ταῖς ὡς ἄνω Ο.Τ. ἰδιοκτησίας διὰ δημιουργίαν Γυμναστηρίου.

7) Τὴν εἰσήγησιν τῆς Δ/νσεως Τ.Υ. καὶ τὴν σύμφωνον γνωμοδότησιν τοῦ Περιφερειακοῦ Συμβουλίου Δ.Ε. (πρακτικὸν ὑπ' ἀριθ. 7/1976), ἀποφασίζομεν:

Ἐγκρίνομεν τὴν τροποποίησιν τοῦ σχεδίου Ἀκρινῆς καὶ τὴν δημιουργίαν τῶν ὑπ' ἀριθ. 35 καὶ 36 Ο.Τ. ὡς εἶχον, διὰ τὸν λόγον ὅτι εἶναι ἀντιοικονομικὴ ἡ ἀπαλλοτρίωσις τοῦ χώρου τούτου ἐνῷ εἶναι δυνατὴ ἡ δημιουργία τοῦ Γυμναστηρίου ἐκτὸς σχεδίου πόλεως.

Τὸ συνημμένον τῇ παρούσῃ διάγραμμα τὸ τεθεωρημένον ὑπὸ τοῦ Δ/ντοῦ Τεχνικῶν Ὑπηρεσιῶν ἀποτελεῖ ἀναπόσπαστον μέρος τῆς παρούσης.

Ἡ παροῦσα δημοσιευθήτω διὰ τῆς Ἐφημερίδος τῆς Κυβερνήσεως.

Ἐν Κοζάνῃ τῇ 27 Φεβρουαρίου 1976

Ὁ Νομάρχης
ΑΘΑΝ. ΚΑΡΑΓΚΟΥΝΙΔΗΣ

ΤΡΟΠΟΠΟΙΗΣΙΣ

ΡΥΜΟΤΟΜΙΚΟΥ ΣΧΕΔΙΟΥ ΑΕΡΙΝΗΣ

ΚΛΙΜΑΞ 1:500



Ο.Τ 34

Ο.Τ 35

Ο.Τ 46

8

Ο.Τ. 36

10

Ο.Τ. 47

14

8

Ο.Τ. 37

Ἀριθ. ΤΥ/8993. (3)

Περὶ ἐγκρίσεως τροποποιήσεως τοῦ ρυμοτομικοῦ σχεδίου Μητρουσίου Νομοῦ Σερρῶν.

Ο ΝΟΜΑΡΧΗΣ ΣΕΡΡΩΝ

Ἔχοντες ὑπ' ὄψει:

1. Τὰς διατάξεις τοῦ ἀπὸ 17.7.1923 Ν.Δ. «περὶ σχεδίων πόλεων κλπ.», ὡς συνεπληρώθησαν μεταγενεστέρως, καὶ εἰδικώτερον τὰ ἄρθρα 1, 2, 3, 9, 20 καὶ 70 αὐτοῦ.

2. Τὰς διατάξεις τοῦ Ν.Δ. 1018/1971 «περὶ τροποποιήσεως καὶ συμπληρώσεως τοῦ Α.Ν. 314/1968 «περὶ τροποποιήσεως καὶ συμπληρώσεως τοῦ Α.Ν. 314/1968 «περὶ παροχῆς εἰς τὸν Ὑπουργὸν Βορείου Ἑλλάδος καὶ τοὺς Νομάρχας ἁρμοδιότητος ἐπὶ θεμάτων ἐγκρίσεως, ἐπεκτάσεως ἢ τροποποιήσεως σχεδίων πόλεων καὶ κωμῶν».

3. Τὸ ἄρθρον 21 τοῦ ἀπὸ 3.4.1924 Δ/τος «περὶ Γ.Ο.Κ.».

4. Τὴν ὑπ' ἀριθ. 75/1975 ἀπόφασιν τοῦ Κοινοτικοῦ Συμβουλίου Μητρουσίου μεθ' ἁπάντων τῶν δικαιολογητικῶν.

5. Τὴν σύμφωνον γνωμοδότησιν τοῦ παρ' ἡμῖν Περιφερειακοῦ Συμβουλίου Δημοσίων Ἔργων, ὡς διετυπώθη εἰς τὴν ὑπ' ἀριθ. 22/3/9.2.1976 πρᾶξιν αὐτοῦ.

6. Τὸ συνταχθὲν ὑπὸ τῆς ΤΥΔΚ Ν. Σερρῶν τοπογραφικὸν διάγραμμα, ἀποφασίζομεν:

Ἐγκρίνομεν τὴν τροποποίησιν τοῦ ρυμοτομικοῦ σχεδίου Κοινότητος Μητρουσίου καὶ τὸν χαρακτηρισμὸν τμήματος τοῦ οἰκοπέδου ἔνθα εὑρίσκεται τὸ Γραφεῖον τῆς Κοινότητος, ὡς χώρου δι' ἀνέγερσιν Κοινοτικῶν καταστημάτων (ἀγορᾶς) ὡς ἐν τῷ συνημμένῳ τοπογραφικῷ διαγράμματι ἐμφαίνεται ὑπὸ τὴν προϋπόθεσιν τηρήσεως κατὰ τὴν ἀνοικοδόμησιν ἀποστάσεως 2.50 μετρ. ἀπὸ παντὸς ἑτέρου κτιρίου τοῦ οἰκοπέδου.

Ἡ παροῦσα, μετὰ τοῦ συνοδεύοντος τοπογραφικοῦ διαγράμματος, δημοσιευθήτω διὰ τῆς Ἐφημερίδος τῆς Κυβερνήσεως.

Ἐν Σέρραις τῇ 1 Μαρτίου 1976


Ὁ Νομάρχης
Λ. ΠΥΛΟΡΩΦ



ΕΛΛΗΝΙΚΗ ΔΗΜΟΚΡΑΤΙΑ
ΝΟΜΑΡΧΙΑ ΣΕΡΡΩΝ
ΔΙΕΥΘΥΝΣΙΣ ΕΣΩΤΕΡΙΚΩΝ
ΤΜΗΜΑ Τ.Υ.Δ.Κ.

ΑΠΟΣΠΑΣΜΑ ΔΙΑΓΡΑΜΜΑΤΟΣ ΣΥΝΟΙΚΙΣΜΟΥ "ΑΝΩ ΜΗΤΡΟΥΣΙ" ΣΕΡΡΩΝ

Κλίμαξ 1:1000

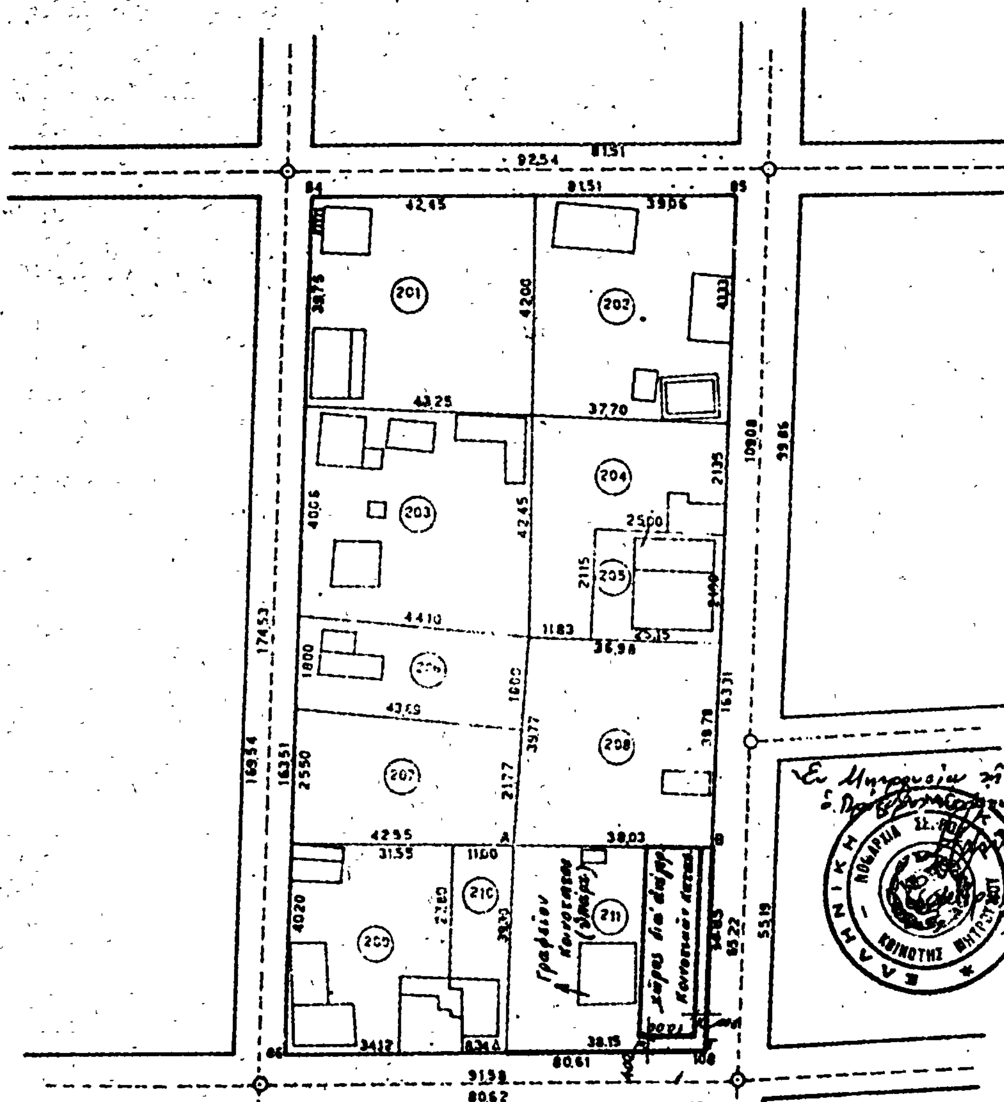




Ἐν Σέρραις τῇ 10/1/1976
ὁ Συντάξας

ΙΩΑΝΝΗΣ ΙΩΑΝΝΟΥ

ΝΕΚΡΙΘΗ
διὰ τῆς ὑπ' ἀριθ. Τ.Υ. 8999/1.3.76 ἀποφάσεως
ὁ Νομάρχης Σερρῶν

Π. ΠΥΡΟΚΑΣ

ΕΘΕΩΡΗΘΗ
Ἐν Σέρραις τῇ 10-1-76
Ο ΠΡΟΪΣΤΑΜΕΝΟΣ Τ.Υ.Δ.Κ.

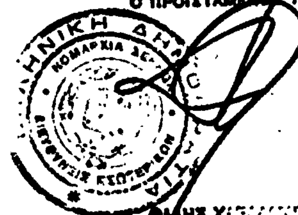

ΑΝΑΚΟΙΝΩΣΕΙΣ

(4)

Περὶ εἰδοποιήσεως τῆς γενομένης παρακαταθέσεως ἀποζημιώσεως λόγῳ ἀναγκαστικῆς ἀπαλλοτριώσεως ἀκινήτων (προσκύρωσις) ἐν Πύργῳ Ἠλείας.

Ὁ Γεώργιος Ἀθανασίου Παναγούλιας, κάτοικος Πύργου, ἀνακοινεῖ ὅτι, δυνάμει τοῦ ὑπ' ἀριθ. 35078/11.9.1975 γραμματίου συστάσεως παρακαταθήκης τοῦ Γραφείου Παρακαταθηκῶν Πύργου τοῦ Ταμείου Παρ/κῶν καὶ Δανείων, κατέθεσε, συνεπείᾳ τῆς ὑπ' ἀριθ. 467/1975 ἀποφάσεως τοῦ Μονομελοῦς Πρωτοδικείου Ἠλείας, εἰς τὸ ἀνωτέρω Ταμεῖον Παρακ/κῶν καὶ Δανείων, δραχμὰς 36.324 (τριάκοντα ἓξ χιλιάδας τριακοσίας εἴκοσι τέσσαρας), ὡς ἀποζημίωσιν ὑπὲρ τοῦ νομίμως ἀναγνωρισθησομένου ἰδιοκτήτου Δήμου Λετρίνων δι' ἀπαλλοτριωθὲν οἰκόπεδόν του ἐκτάσεως 30.27 μ^2 κείμενον ἐν Πύργῳ καὶ ἐν τῇ συμβολῇ τῶν ὁδῶν Σκουφᾶ καὶ Περικλέους. Τῆς ἀπαλλοτριώσεως (προσκυρώσεως) διαταχθείσης δυνάμει τῆς ὑπ' ἀριθ. 10/4.9.1973 σχετικῆς πράξεως τοῦ Πολεοδομικοῦ Γραφείου Πύργου, κυρωθείσης διὰ τῆς ὑπ' ἀριθ. ΙΓ 9266/3.10.1973 ἀποφάσεως τοῦ Νομάρχου Ἠλείας. Εἰδοποιοῦνται πρὸς τούτοις περὶ τῆς ἄνω καταθέσεως καὶ οἱ τρίτοι οἱ τυχὸν ἀξιοῦντες οἱονδήποτε ἐμπράγματον δικαίωμα ἐπὶ τοῦ ἄνω προσκυρουμένου οἰκοπέδου διὰ τὰ καθ' ἑαυτούς.

Ἐν Πύργῳ τῇ 17 Μαρτίου 1976

Ὁ Πληρεξούσιος Δικηγόρος
ΣΠΥΡΙΔΩΝ Κ. ΠΑΝΑΓΟΥΛΙΑΣ

(Ἀριθ. τριπλ. ΙΖ' Δημ. Ταμείου Ἀθηνῶν 23729/1976)

ΕΚ ΤΟΥ ΕΘΝΙΚΟΥ ΤΥΠΟΓΡΑΦΕΙΟΥ